

P02099

NR 06-VP

Bauherr BZG Moosboden, 4917 Melchnau
Objekt Neubau Viehscheune

Projekt


Massstab

Südfassade

1:200

Gezeichnet m3
Datum 20.03.2009
Format 641,60

ZAUGG AG Rohrbach, Wallg. 4938 Rohrbach
Telefon 062 957 57 57, Telefax 062 957 57 58, info@zaugg-rohrbach.ch, www.zaugg-rohrbach.ch

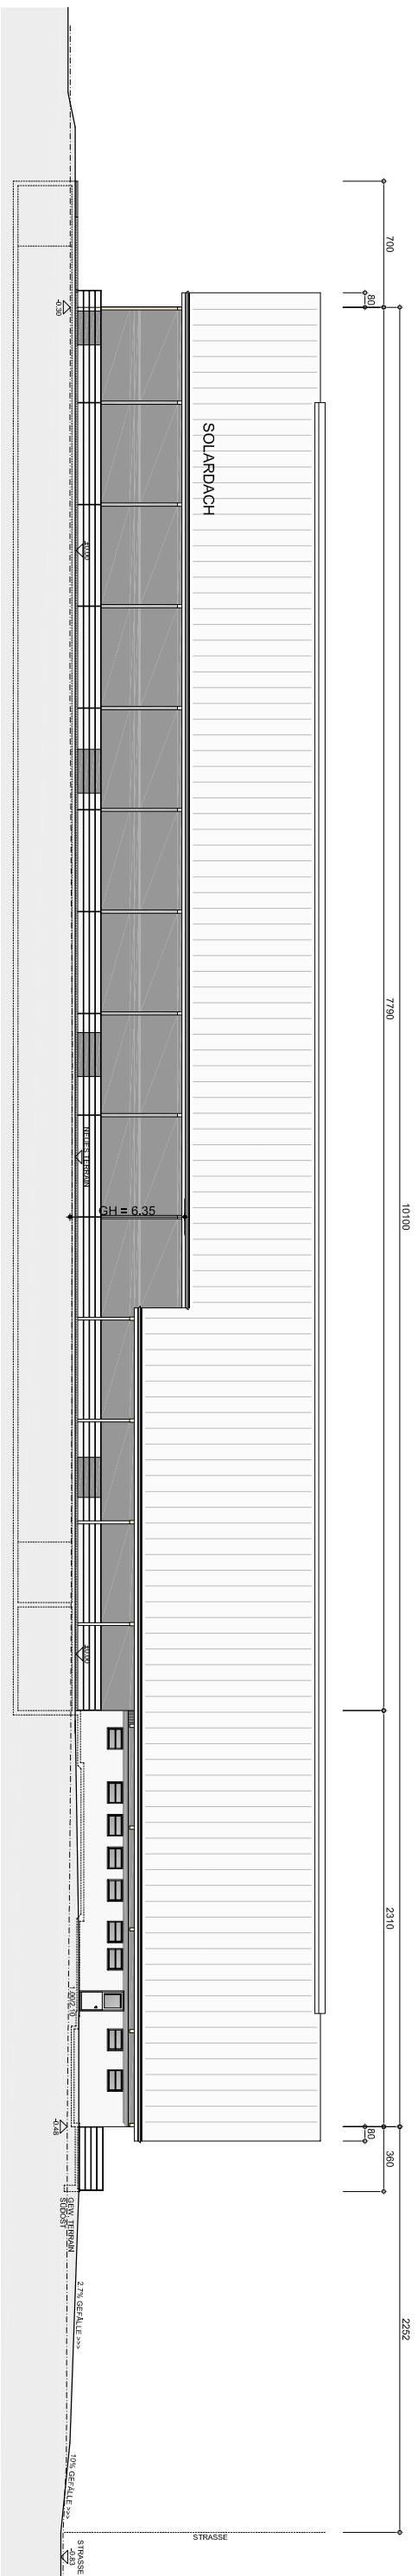

SÜDOST - FASSADE