

FKPUNKT = OK SCHACHT
OK SCHACHT = -0,70
-0,70 = 585 m.l.M.

DER BAUHERRSCHAFT:

DER GRUNDEIGENTÜMER:

DER ARCHITEKT:


ZUGO AG REINBACH
BAUO FÜR LANDW. BAUTEN
4900 MELCHNAU



227.01


STROMZULEITUNG
WASSERZULEITUNG

159

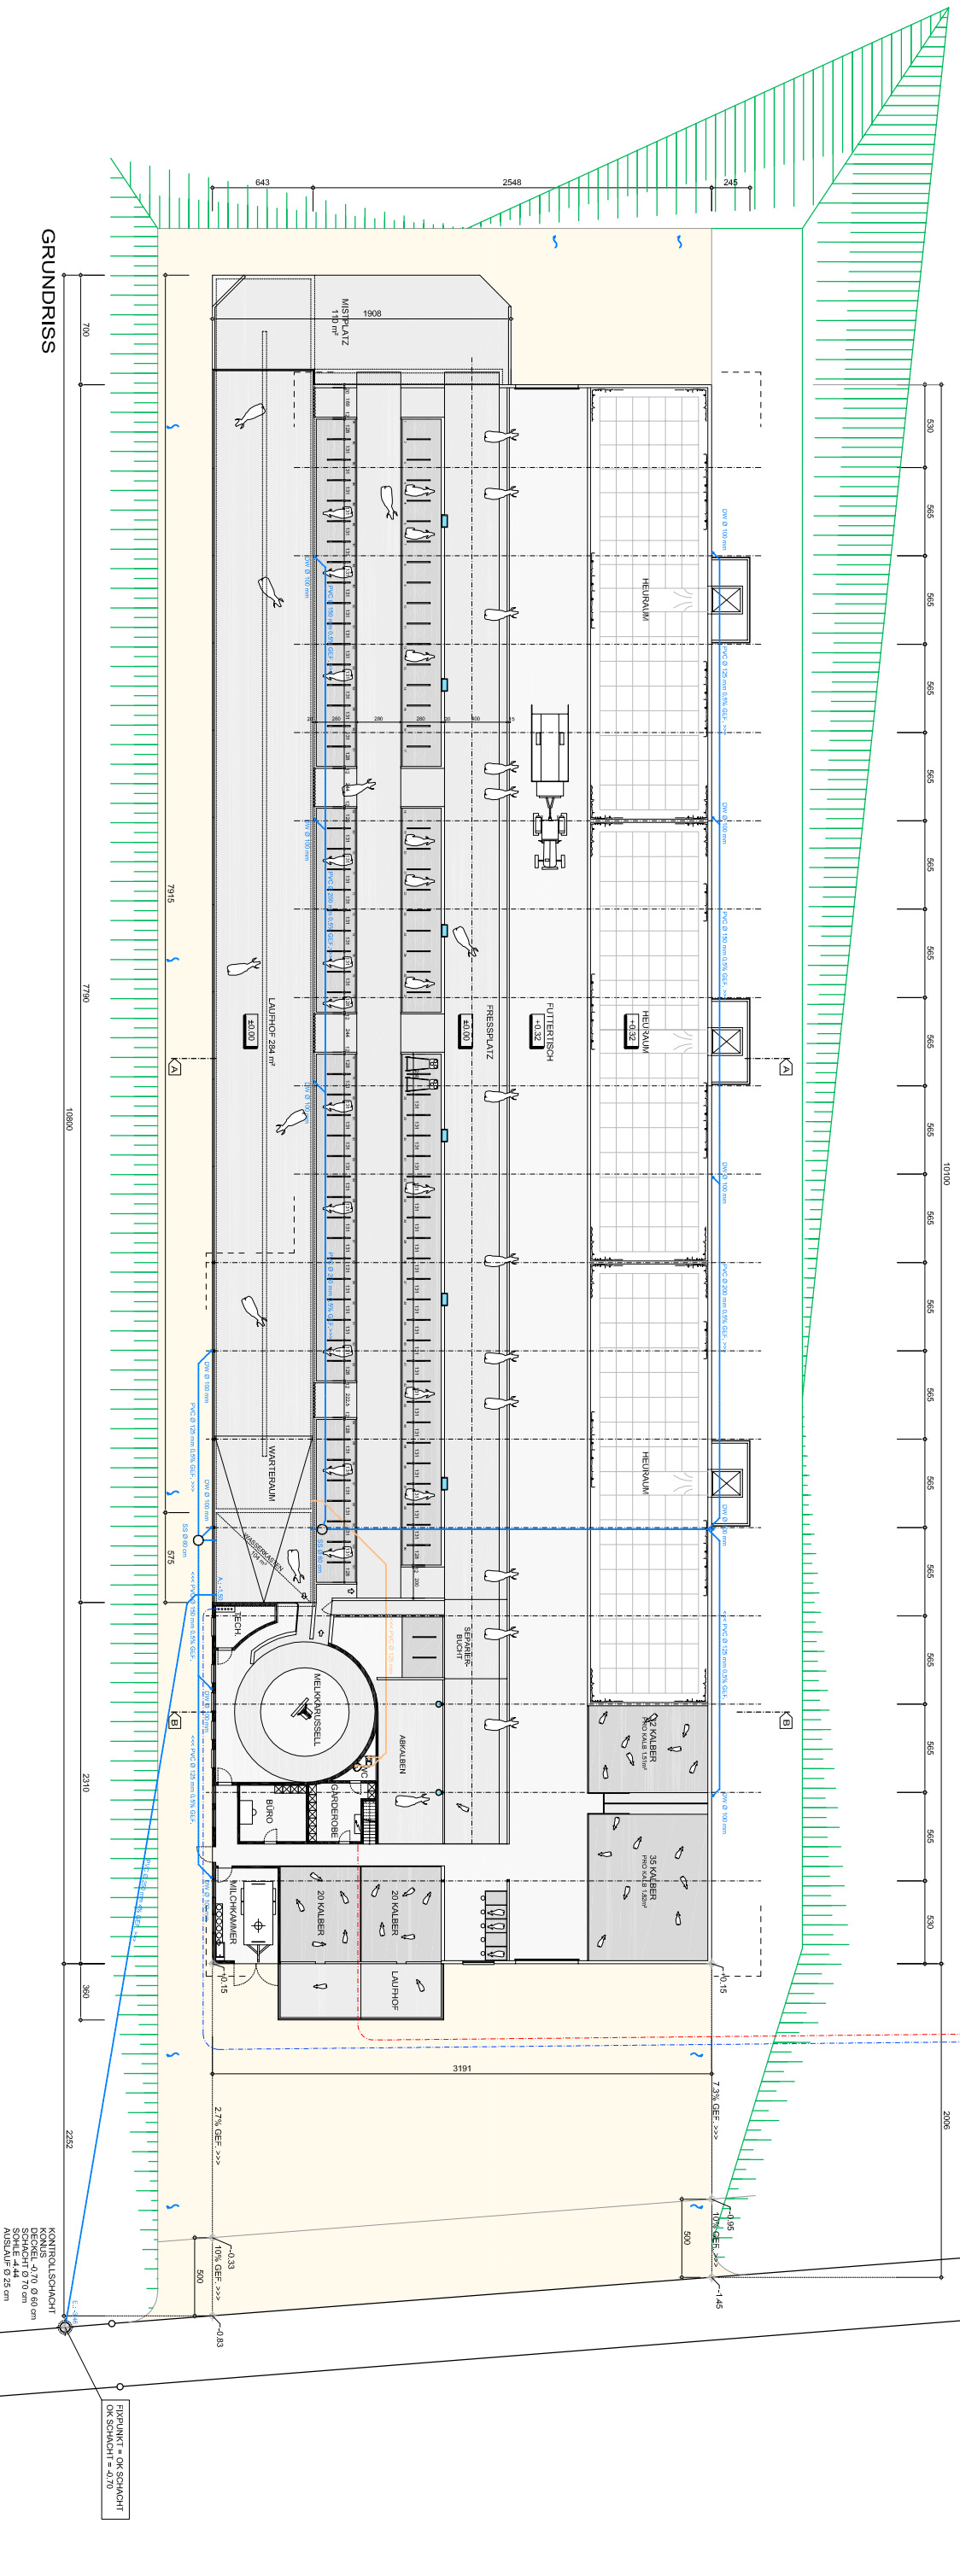


GRUNDRISS

SCHNITT A-A

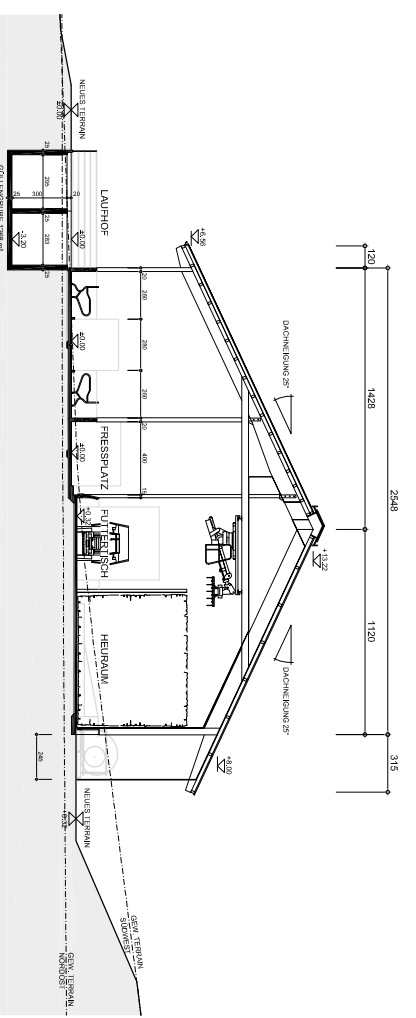

SCHNITT B-B

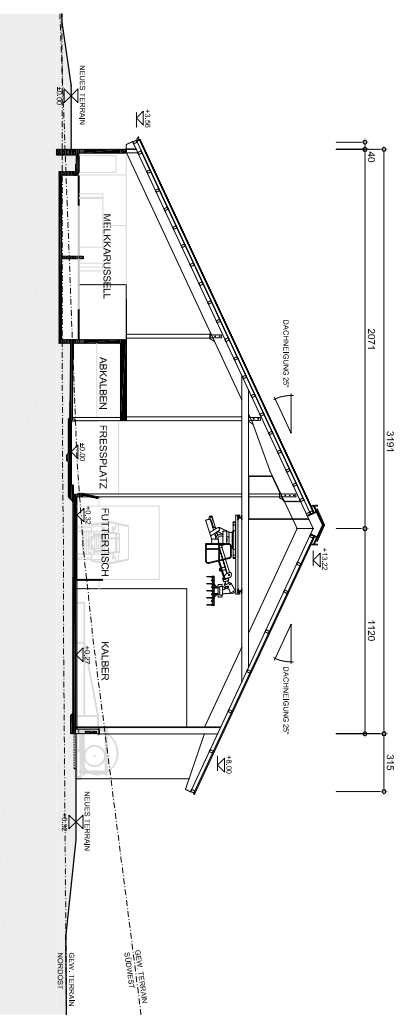

KONTROLLSCHACHT
KONUS
SCHACHT 0,70 m
SOHLE 2,44 m
ABSCHN. 0,25 cm

FKPUNKT = OK SCHACHT
OK SCHACHT = -0,70