


FIXPUNKT = OK SCHACHT
OK SCHACHT = -0,70
-0,70 = 585 m.ü.M.

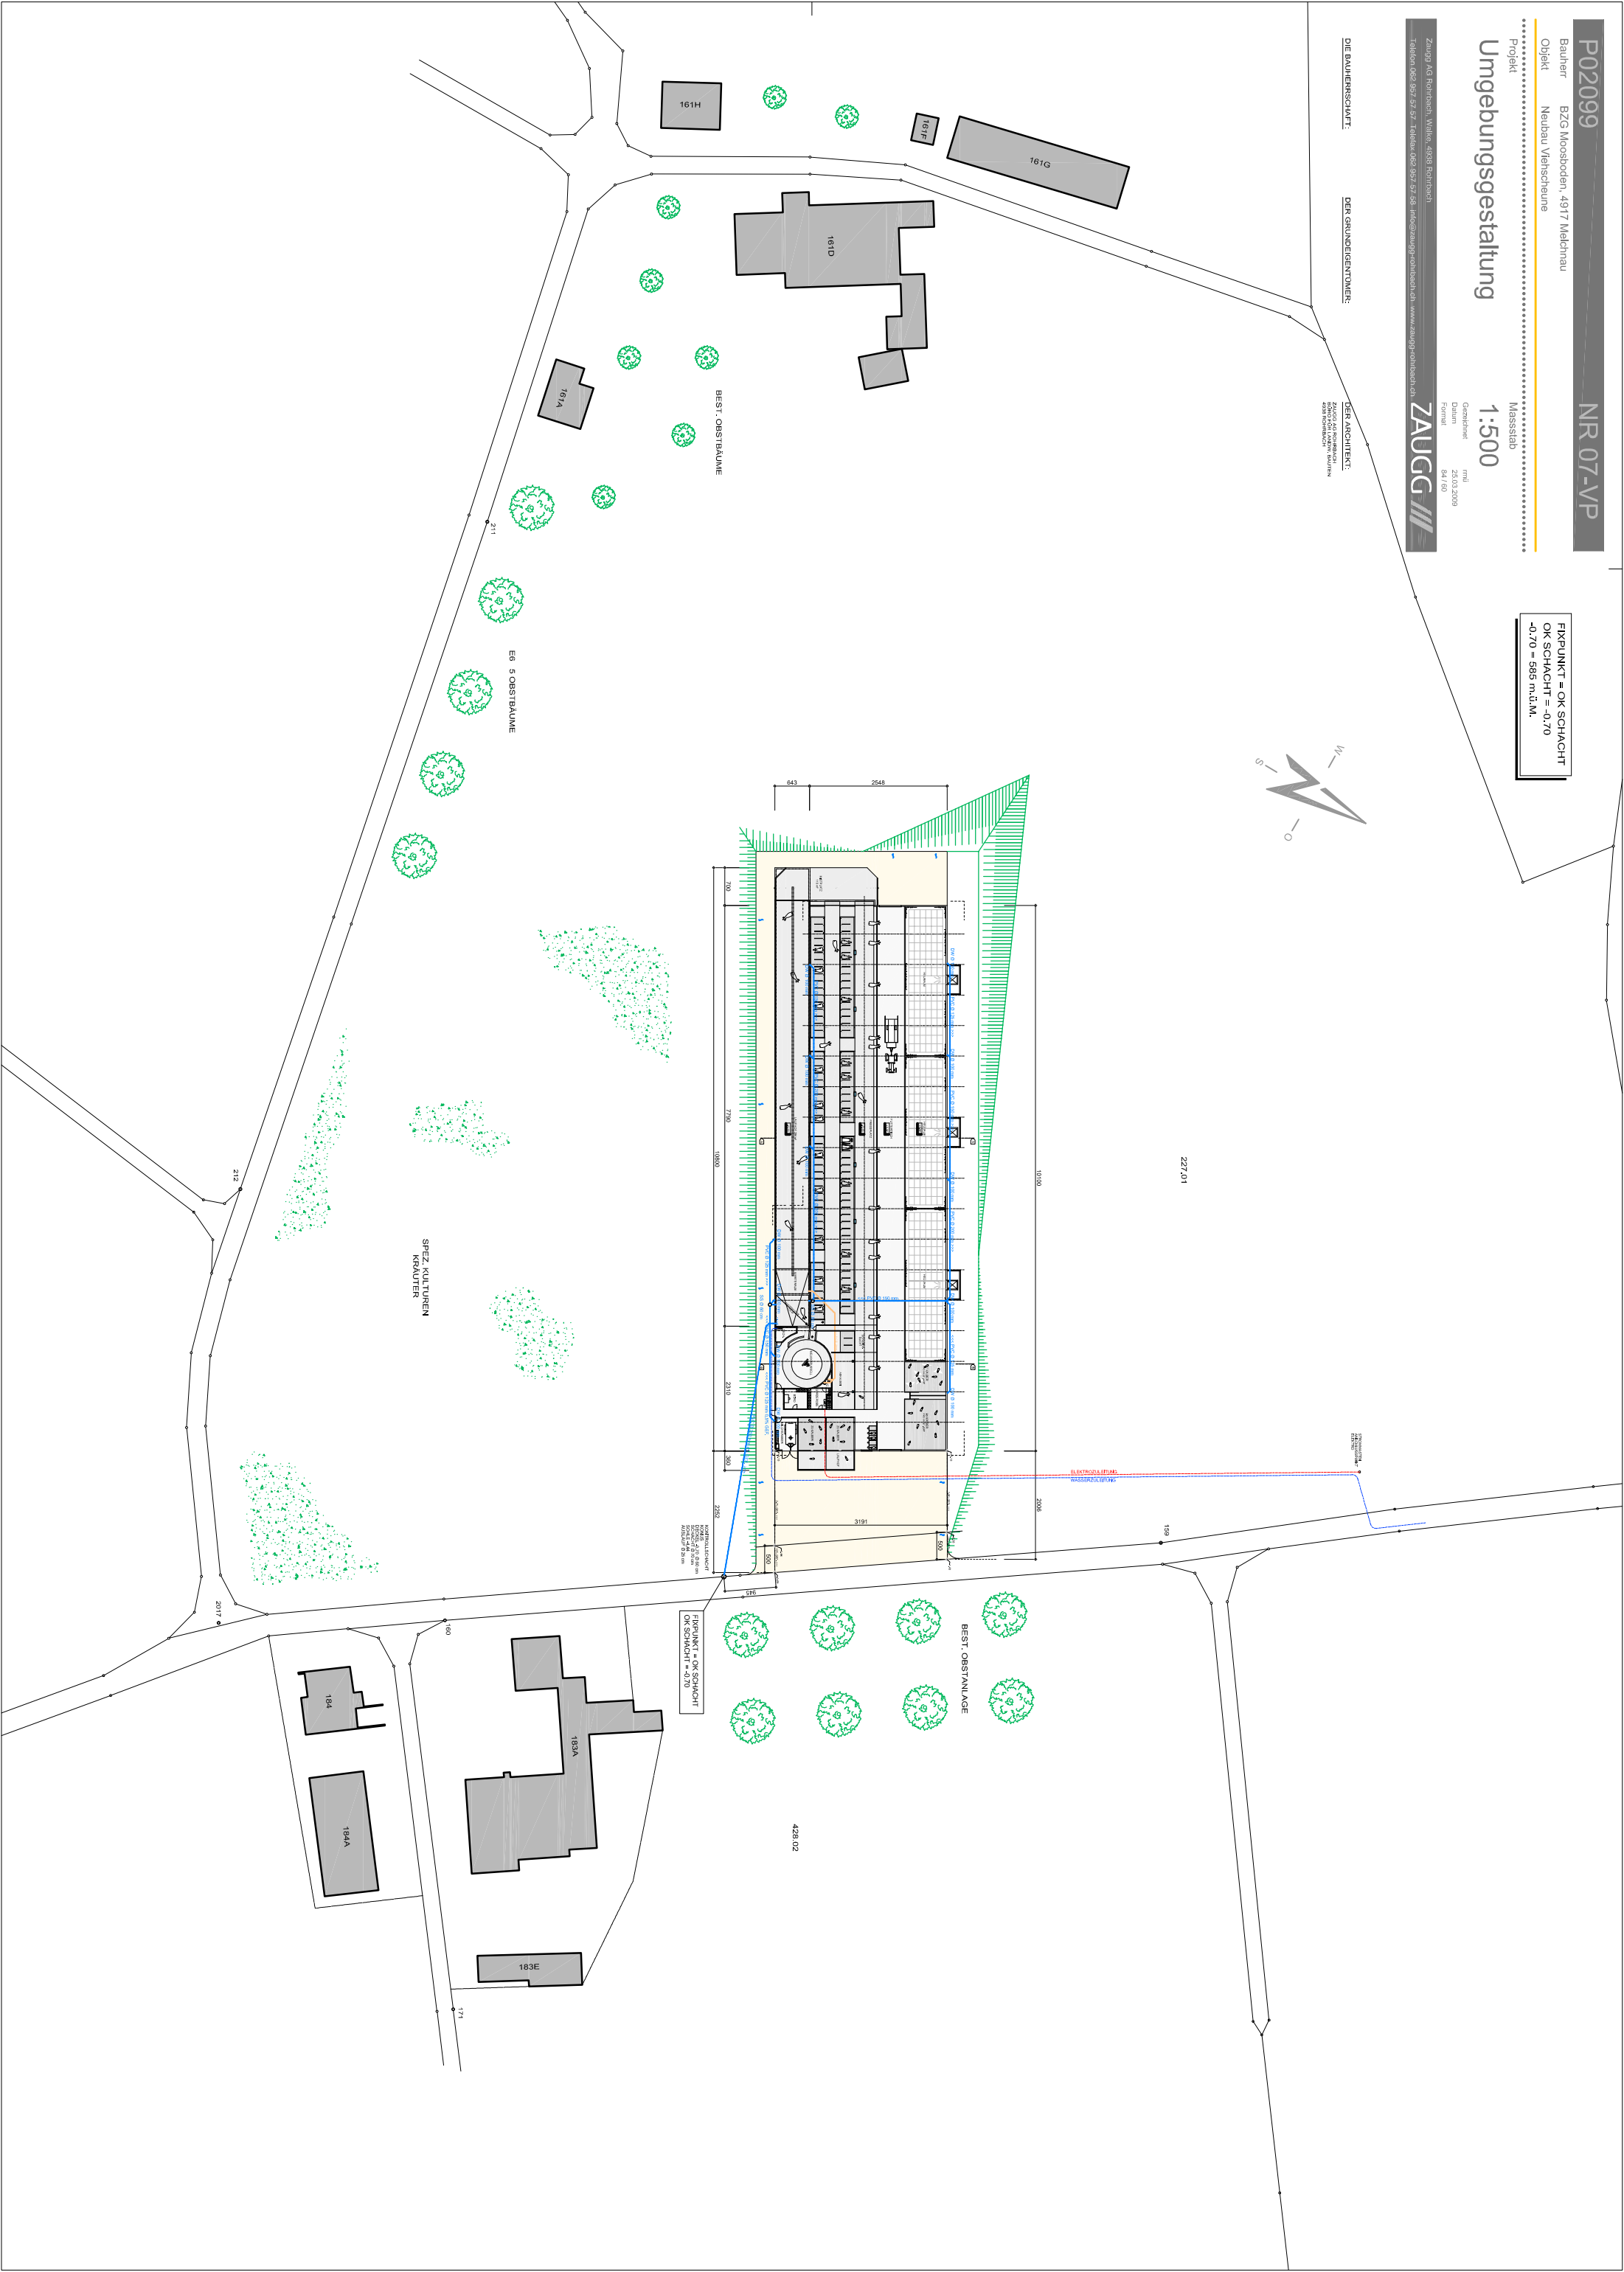

FIXPUNKT = OK SCHACHT
OK SCHACHT = -0,70


PROJEKTLEITUNG
VERANTWORTLICH FÜR DEN AUSBAU
ZUSÄTZLICH FÜR DEN AUSBAU
ZUSÄTZLICH FÜR DEN AUSBAU

428 02

227,01

159

SPEZ. KULTUREN
KRAUTER

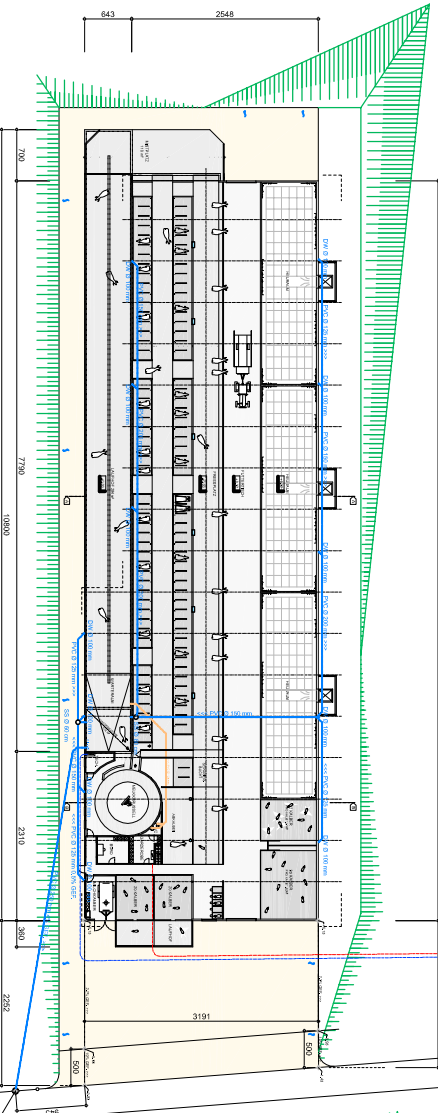

PROJEKTLEITUNG
VERANTWORTLICH FÜR DEN AUSBAU
ZUSÄTZLICH FÜR DEN AUSBAU
ZUSÄTZLICH FÜR DEN AUSBAU